




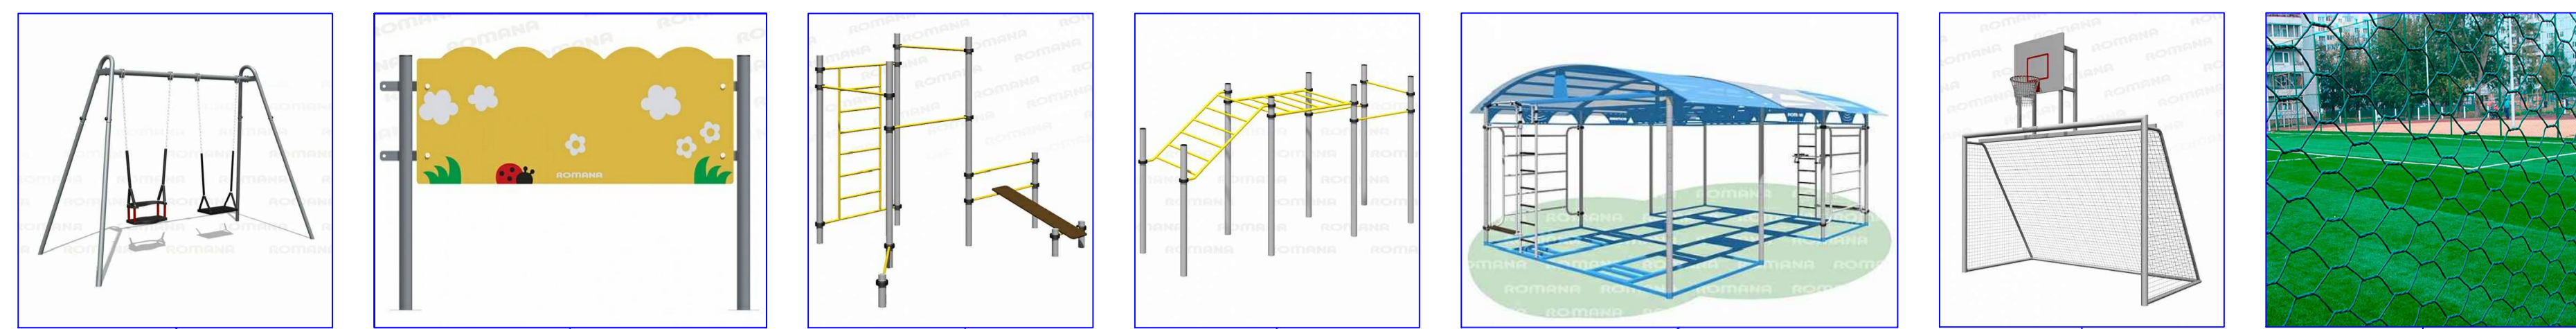
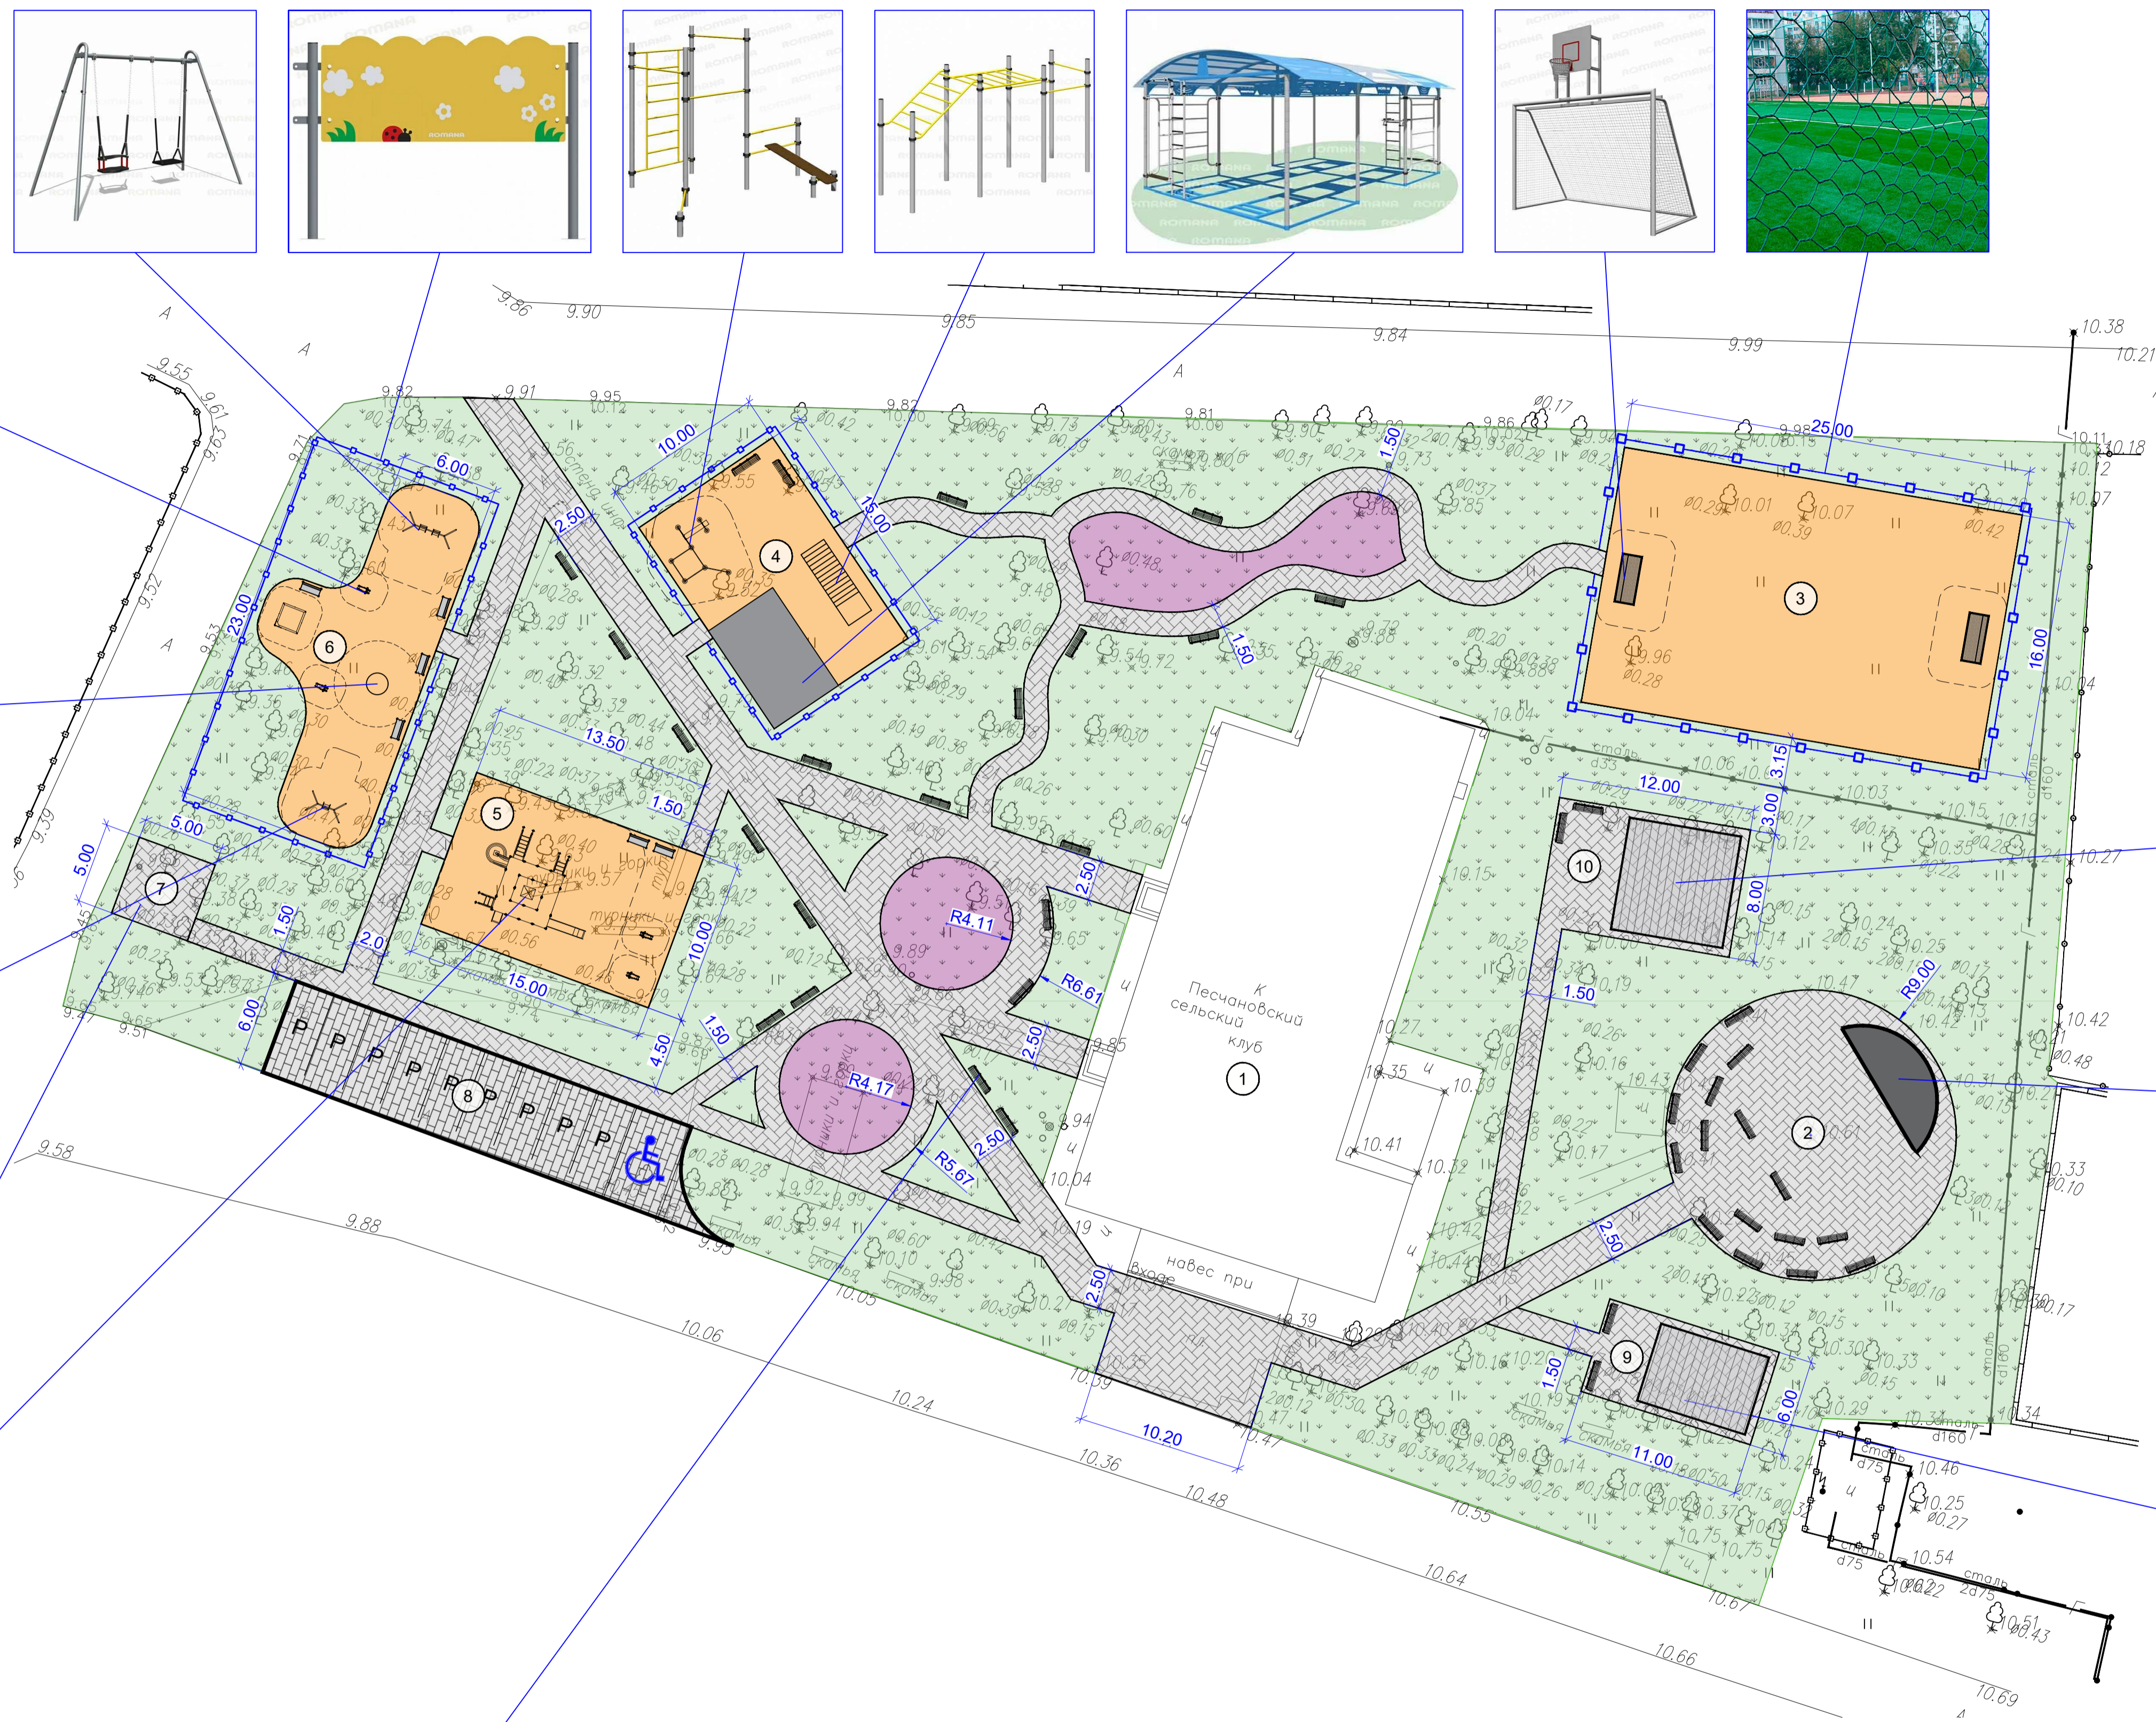


Экспликация зданий и сооружений

№ генплана	Наименование	Примечание
1	Здание клуба	Сущест.
2	Площадка для сцены	Проект.
3	Поле для мини-футбола	Проект.
4	Спортивная площадка	Проект.
5	Тренажерная площадка	Проект.
6	Детская игровая площадка	Проект.
7	Площадка для памятного знака	Проект.
8	Парковка	Проект.
9	Беседка со столом и скамьями	Проект.
10	Беседка со скамьями	Проект.

Условные обозначения

-  - Покрытие парковки бетонной плиткой
-  - Покрытие тротуаров бетонной плиткой
-  - Озеленение 4
-  - Бесшовное резиновое покрытие площадок
-  - Клумбы с многолетними цветами



Согласовано
 Имя, № подл. Подп. и дата
 Взам. имя, №

ПЗУ						ПЗУ		
Изм.	Кол.	Лист	№ док.	Подп.	Дата	Стадия	Лист	Листов
Разраб.		Ялатов			09.06.22	П	1	
Проверил		Полоников			09.06.22			
Н.контр.		Ялатов			09.06.22			
План благоустройства М1:250						ООО "ПК Дорстрой"		