



РЕСПУБЛИКА КРИМ
БАХЧИСАРАЙСКИЙ РАЙОН
АДМІНІСТРАЦІЯ
ПІЩАНІВСЬКОГО СІЛЬСЬКОГО
ПОСЕЛЕННЯ

РЕСПУБЛИКА КРЫМ
БАХЧИСАРАЙСКИЙ РАЙОН
АДМИНИСТРАЦИЯ
ПЕСЧАНОВСКОГО СЕЛЬСКОГО
ПОСЕЛЕНИЯ

КЪЫРЫМ ДЖУМХУРИЯТИ
БАГЪЧАСАРАЙ БОЛЮГИ
ПЕСЧАНОЕ КОЙ
КЪАСАБАСЫНЫНЪ ИДАРЕСИ

ПОСТАНОВЛЕНИЕ

с. Песчаное

№ ПРОЕКТ

О внесении изменений в постановление администрации Песчановского сельского поселения Бахчисарайского района Республики Крым от 25.08.2022 года № 266 «Об утверждении Схемы размещения нестационарных торговых объектов, нестационарных объектов для оказания услуг на территории муниципального образования Песчановское сельское поселение Бахчисарайского района Республики Крым»

В соответствии с Федеральным законом от 28.12.2009 г. № 381-ФЗ «Об основах государственного регулирования торговой деятельности в Российской Федерации», Постановлением Правительства Российской Федерации от 29.09.2010 г. № 772 «Об утверждении Правил включения нестационарных торговых объектов, расположенных на земельных участках, в зданиях, строениях и сооружениях, находящихся в государственной собственности, в схему размещения нестационарных торговых объектов», постановлением Совета министров Республики Крым от 23.08.2016 г. № 402 «Об утверждении порядка размещения и функционирования нестационарных торговых объектов, нестационарных объектов для оказания услуг на территории муниципальных образований в Республике Крым», приказом Министерства промышленной политики Республики Крым от 18.05.2021 № 2027 «О Порядке разработки и утверждения органами местного самоуправления муниципальных образований Республики Крым схем размещения нестационарных торговых объектов», письмом Администрации Бахчисарайского района Республики Крым от 09.07.2024 года № 02-19/1242, Уставом муниципального образования Песчановское сельское поселение, администрация Песчановского сельского поселения Бахчисарайского района Республики Крым

ПОСТАНОВЛЯЕТ:

1. Внести в постановление администрации Песчановского сельского поселения Бахчисарайского района Республики Крым от 25.08.2022 года № 266 «Об утверждении Схемы размещения нестационарных торговых объектов, нестационарных объектов для оказания услуг на территории муниципального образования Песчановское сельское поселение Бахчисарайского района Республики Крым» (далее – Постановление) следующие изменения:

1.1. Преамбулу постановления изложить в следующей редакции:

«В соответствии с Федеральным законом от 28.12.2009 г. № 381-ФЗ «Об основах государственного регулирования торговой деятельности в Российской Федерации», Постановлением Правительства Российской Федерации от 29.09.2010 г. № 772 «Об утверждении Правил включения нестационарных торговых объектов, расположенных на земельных участках, в зданиях, строениях и сооружениях, находящихся в государственной собственности, в схему размещения нестационарных торговых объектов», постановлением Совета министров Республики Крым от 23.08.2016 г. № 402 «Об утверждении порядка размещения и функционирования нестационарных торговых объектов, нестационарных объектов для оказания услуг на территории муниципальных образований в Республике Крым», приказом Министерства промышленной политики Республики Крым от 18.05.2021 № 2027 «О Порядке разработки и утверждения органами местного самоуправления муниципальных образований Республики Крым схем размещения нестационарных торговых объектов», письмом Администрации Бахчисарайского района Республики Крым от 09.07.2024 года № 02-19/1242, Уставом муниципального образования Песчановское сельское поселение, администрация Песчановского сельского поселения Бахчисарайского района Республики Крым»;

1.2. В связи с благоустройством территории набережной и прилегающих пешеходных зон Песчановского сельского поселения Бахчисарайского района Республики Крым, 1-ый участок в рамках реализации Государственной программы Республики Крым «Формирование современной городской среды» внести изменения в схему размещения нестационарных торговых объектов, нестационарных объектов по оказанию услуг на аллее к пляжу «Сокол»:

1.2.1. по адресу: с. Песчаное, ул. Набережная, 2м (ЗУ с КН 90:01:130101:5092) исключить НТО № 1, № 2, № 3, № 4;

1.2.2. по адресу: с. Песчаное, аллея «Сокол» исключить НТО № 14;

1.2.3. по адресу: с. Песчаное, аллея «Сокол» 2 объекта НТО № 7, № 8 перенести к б/о «Лагуна», как компенсационные места;

1.2.4. по адресу: с. Песчаное, аллея «Сокол» 2 объекта НТО № 20, № 21 перенести на указанную территорию согласно схеме размещения НТО, НОУ, со специализацией «сельскохозяйственная продукция».

1.2.5. по адресу: с. Песчаное, аллея «Сокол» объединить в один нестационарный объект НТО № 22, № 23, № 24, № 25, с присвоением номера нестационарному торговому объекту № 25 со специализацией «общественное питание»;

1.2.6. по адресу: с. Песчаное, аллея «Сокол» 3 объекта НТО № 22, № 23, № 24 перенести на указанную территорию согласно схеме размещения НТО, НОУ, со специализацией НТО № 22, № 23 «промышленные товары», № 24 «продовольственные товары».

1.2.7 по адресу: с. Песчаное Набережная, 2 з кафе «Садко» (рядом с ЗУ с КН 90:01:130101:1132) включить 1 объект НОУ, площадью 33 кв.м. (летняя площадка), со специализацией «общественное питание», с присвоением номера нестационарному объекту для оказания услуг № 39;

1.2.8. по адресу с. Песчаное Набережная д/о «Лагуна» (ЗУ с КН 90:01:130101:60) исключить НТО № 42.

1.3. по адресу: с. Песчаное, ул. Набережная, 5-ф включить 1 объект НОУ площадью 47,6 кв.м. (временное сооружение уличная площадка), со специализацией «общественное питание», с присвоением номера нестационарному объекту для оказания услуг № 5, на территории, прилегающей к зданию стационарного объекта общественного питания кафе-бар «Фаворит», с кадастровым номером 90:01:130101:692, площадью 367,5 кв.м., расположенного на земельном участке с кадастровым номером 90:01:130101:688, с видом разрешенного использования «общественное питание», находящемся в соответствии с Выпиской из Единого государственного реестра недвижимости об основных характеристиках и зарегистрированных правах на объект недвижимости в муниципальной собственности.

1.4. по адресу: с. Песчаное, пляж «Чайка» исключить НТО № 11.

1.5. по адресу: с. Песчаное, напротив Автостанции исключить НТО № 1, № 2, № 3, № 4, № 5, № 6, № 7, № 8, № 9, № 10, № 11, № 12, № 16, № 17, № 18, № 19, № 20, № 21, № 22.

2. Приложения 1,2 к Постановлению изложить в следующей редакции (прилагаются).

3. Настоящее постановление опубликовать (обнародовать) на официальной странице муниципального образования Песчановское сельское поселение Бахчисарайского района Республики Крым портале Правительства Республики Крым в разделе Муниципальные образования Бахчисарайского района Песчановское сельское поселение (<https://peschanovskoe.rk.gov.ru>), на официальном сайте Песчановского сельского поселения Бахчисарайского района Республики Крым (<http://peschanovskoe-adm.ru>) и на официальном информационном стенде по адресу: ул. Набережная 3-а, с. Песчаное, Бахчисарайского района Республики Крым.

4. Настоящее постановление вступает в силу после его официального опубликования (обнародования).

5. Контроль за исполнением настоящего постановления оставляю за собой.

Глава администрации Песчановского
сельского поселения

Е.Н. Кузнецова

Приложение 1

к постановлению администрации
Песчановского сельского поселения
Бахчисарайского района Республики Крым
от ____ года № _____
(в ред. постановления от ____ года №)

Схема
размещения нестационарных торговых объектов, нестационарных объектов
для оказания услуг на территории муниципального образования Песчановское сельское поселение
Бахчисарайского района Республики Крым
(текстовая часть)

№ пп	Номер предполагаемого к размещению нестационарного торгового объекта для оказания услуг	Тип нестационарного торгового объекта, нестационарного объекта для оказания услуг	Месторасположение (адрес) нестационарного торгового объекта, нестационарного объекта для оказания услуг	Вид реализуемых товаров и оказываемых услуг	Предоставляемая ориентировочная площадь для размещения нестационарного торгового объекта, нестационарного объекта для оказания услуг кв.м	Планируемый срок размещения нестационарного торгового объекта, нестационарного объекта для оказания услуг	Период размещения нестационарного торгового объекта, нестационарного объекта для оказания услуг	Вид собственности земельного участка, здания, строения, сооружения, на которых предполагается расположить нестационарный торговый объект, нестационарный объект для оказания услуг (государственная, муниципальная)	Сведения об использовании НТО или НОУ субъектами малого и среднего предпринимательства, или физическим и лицами, не являющимися ИП и применяющими специальный налоговый режим «Налог на профессиональный доход» (да/нет)*	Порядок предоставления места для размещения нестационарного торгового объекта, нестационарного объекта для оказания услуг (по конкурсу или без конкурса)
1	2	3	4	5	6	7	8	9	10	11
1	НТО № 1	киоск	с. Песчаное Аллея «Сокол» ЗУ с КН 90:01:130101:4528	промышленные товары	12	до 10 лет	сезонно	муниципальная собственность	да	по конкурсу

2	НТО № 2	киоск	с. Песчаное Аллея «Сокол» ЗУ с КН 90:01:130101:4528	промышленн ые товары	12	до 10 лет	сезонно	муниципальная собственность	да	по конкурсу
3	НТО № 3	киоск	с. Песчаное Аллея «Сокол» ЗУ с КН 90:01:130101:4528	промышленн ые товары	12	до 10 лет	сезонно	муниципальная собственность	да	по конкурсу
4	НТО № 4	киоск	с. Песчаное Аллея «Сокол» ЗУ с КН 90:01:130101:4528	промышленн ые товары	12	до 10 лет	сезонно	муниципальная собственность	да	по конкурсу
5	НТО № 5	киоск	с. Песчаное Аллея «Сокол» ЗУ с КН 90:01:130101:4528	продовольств енные товары	12	до 10 лет	сезонно	муниципальная собственность	да	по конкурсу
6	НТО № 6	киоск	с. Песчаное Аллея «Сокол» ЗУ с КН 90:01:130101:4528	продовольств енные товары	12	до 10 лет	сезонно	муниципальная собственность	да	по конкурсу
7	НТО № 7	киоск	с. Песчаное Аллея «Сокол» ЗУ с КН 90:01:130101:4528	продовольств енные товары	12	до 10 лет	сезонно	муниципальная собственность	да	по конкурсу
8	НТО № 8	киоск	с. Песчаное Аллея «Сокол» ЗУ с КН 90:01:130101:4528	продовольств енные товары	12	до 10 лет	сезонно	муниципальная собственность	да	по конкурсу
9	НТО № 9	павильон	с. Песчаное Аллея «Сокол» ЗУ с КН 90:01:130101:4528	продовольств енные товары	100	до 10 лет	сезонно	муниципальная собственность	да	по конкурсу
10	НТО № 5	киоск	с. Песчаное Аллея «Сокол»	промышленн ые товары	9	до 7 лет	сезонно	муниципальная собственность	да	по конкурсу
11	НТО № 6	киоск	с. Песчаное Аллея «Сокол»	промышленн ые товары	9	до 7 лет	сезонно	муниципальная собственность	да	по конкурсу

12	НТО № 7	киоск	с. Песчаное Аллея «Сокол»	общественное питание	9	до 7 лет	сезонно	муниципальная собственность	да	по конкурсу
13	НТО № 8	киоск	с. Песчаное Аллея «Сокол»	экскурсионные услуги	9	до 7 лет	сезонно	муниципальная собственность	да	по конкурсу
14	НТО № 9	павильон	с. Песчаное Аллея «Сокол» ЗУ с КН 90:01:130101:4606	общественное питание	24	до 7 лет	сезонно	муниципальная собственность	да	по конкурсу
15	НТО № 10	павильон	с. Песчаное Аллея «Сокол» ЗУ с КН 90:01:130101:4606	общественное питание	24	до 7 лет	сезонно	муниципальная собственность	да	по конкурсу
16	НТО № 11	павильон	с. Песчаное Аллея «Сокол» ЗУ с КН 90:01:130101:4615	общественное питание	24	до 7 лет	сезонно	муниципальная собственность	да	по конкурсу
17	НТО № 12	павильон	с. Песчаное Аллея «Сокол» ЗУ с КН 90:01:130101:4616	общественное питание	24	до 7 лет	сезонно	муниципальная собственность	да	по конкурсу
18	НТО № 13	павильон	с. Песчаное Аллея «Сокол» ЗУ с КН 90:01:130101:4616	общественное питание	24	до 7 лет	сезонно	муниципальная собственность	да	по конкурсу
19	НТО № 20	павильон	с. Песчаное Аллея «Сокол» ЗУ с КН 90:01:130101:1132	сельскохозяйственная продукция (КФК)	16	до 7 лет	сезонно	муниципальная собственность	да	без конкурса (для организаций АПК)
20	НТО № 21	павильон	с. Песчаное Аллея «Сокол» ЗУ с КН 90:01:130101:1132	сельскохозяйственная продукция (КФК)	16	до 7 лет	сезонно	муниципальная собственность	да	без конкурса (для организаций АПК)
21	НТО № 22	павильон	с. Песчаное Аллея «Сокол» ЗУ с КН 90:01:130101:1132	промышленные товары	16	до 7 лет	сезонно	муниципальная собственность	да	по конкурсу
22	НТО № 23	павильон	с. Песчаное Аллея «Сокол» ЗУ с КН 90:01:130101:1132	промышленные товары	16	до 7 лет	сезонно	муниципальная собственность	да	по конкурсу

23	НТО № 24	павильон	с. Песчаное Аллея «Сокол» ЗУ с КН 90:01:130101:1132	продовольственные товары	16	до 7 лет	сезонно	муниципальная собственность	да	по конкурсу
24	НТО № 25	киоск	с. Песчаное Аллея «Сокол» ЗУ с КН 90:01:130101:4764	общественное питание	51	до 7 лет	сезонно	муниципальная собственность	да	по конкурсу
25	НТО № 26	киоск	с. Песчаное Аллея «Сокол» ЗУ с КН 90:01:130101:4617	общественное питание	12	до 7 лет	сезонно	муниципальная собственность	да	по конкурсу
26	НТО № 27	киоск	с. Песчаное Аллея «Сокол» ЗУ с КН 90:01:130101:4617	общественное питание	15	до 7 лет	сезонно	муниципальная собственность	да	по конкурсу
27	НТО № 34	киоск	с. Песчаное Аллея «Сокол» ЗУ с КН 90:01:130101:4617	промышленные товары	9	до 7 лет	сезонно	муниципальная собственность	да	по конкурсу
28	НТО № 37	палатка	с. Песчаное Аллея «Сокол»	сельскохозяйственная продукция (КФК)	9	до 7 лет	сезонно	муниципальная собственность	да	без конкурса (для организаций АПК)
29	НТО № 38	летняя площадка	с. Песчаное ул. Набережная, прилегающая к объекту с КН 90:01:130101:1621	общественное питание	30	до 7 лет	круглогодично	муниципальная собственность	да	без конкурса
30	НОУ № 39	летняя площадка	с. Песчаное ул. Набережная, рядом с ЗУ с КН 90:01:130101:1132	общественное питание	33	до 7 лет	сезонно	муниципальная собственность	да	без конкурса
31	НТО № 23	павильон	с. Песчаное, Автостанция, рядом с ЗУ с КН 90:01:130101:4765	общественное питание	24	до 7 лет	сезонно	муниципальная собственность	да	по конкурсу
32	НТО № 24	павильон	с. Песчаное, ул. Бабича, 40 ЗУ с КН 90:01:130101:209	продовольственные товары	42	до 7 лет	сезонно	муниципальная собственность	да	без конкурса

33	НТО № 25	павильон	с. Песчаное, ул. Бабича, 40 ЗУ с КН 90:01:130101:209	промышленн ые товары	27	до 7 лет	сезонно	муниципальная собственность	да	без конкурса
34	НТО № 26	павильон	с. Песчаное, ул. Бабича, 40 ЗУ с КН 90:01:130101:209	бытовые услуги	27	до 7 лет	сезонно	муниципальная собственность	да	без конкурса
35	НТО № 1	киоск	с. Песчаное ул. Набережная «Лесник» рядом с ЗУ с КН 90:01:130101:208	промышленн ые товары	9	до 7 лет	сезонно	муниципальная собственность	да	по конкурсу
36	НТО № 2	павильон	с. Песчаное ул. Набережная, 5К, район б/о «Лесник», на земельном участке с кадастровым номером 90:01:130101:1163	общественное питание	24	до 7 лет	сезонно	муниципальная собственность	да	без конкурса
37	НТО № 3	кафе летнего типа	с. Песчаное ул. Набережная, 5Н, район б/о «Лесник», на земельном участке с кадастровым номером 90:01:130101:477	общественное питание	51	до 7 лет	сезонно	муниципальная собственность	да	без конкурса
38	НТО № 4	Сезонная уличная площадка для размещения НТО для реализации промышленны х и продовольстве нных товаров	с. Песчаное ул. Набережная, 5Л, район б/о «Лесник», на земельном участке с кадастровым номером 90:01:130101:580	промышленн ые и продовольств енные товары	24	до 7 лет	сезонно	муниципальная собственность	да	без конкурса

39	НОУ № 5	Временное сооружение уличная площадка	с. Песчаное ул. Набережная, 5-ф, на территории, прилегающей к зданию стационарного объекта общественного питания кафе-бар «Фаворит» с кадастровым номером 90:01:130101:692, на земельном участке с кадастровым номером 90:01:130101:688	общественное питание	44	до 7 лет	сезонно	муниципальная собственность	да	без конкурса
40	НТО № 1	павильон	с. Песчаное пляж «Чайка»	продукты питания	30	до 7 лет	сезонно	муниципальная собственность	да	по конкурсу
41	НТО № 2	павильон	с. Песчаное пляж «Чайка»	общественное питание	30	до 7 лет	сезонно	муниципальная собственность	да	по конкурсу
42	НТО № 3	павильон	с. Песчаное пляж «Чайка»	общественное питание	30	до 7 лет	сезонно	муниципальная собственность	да	по конкурсу
43	НТО № 4	павильон	с. Песчаное пляж «Чайка»	общественное питание	30	до 7 лет	сезонно	муниципальная собственность	да	по конкурсу
44	НТО № 5	павильон	с. Песчаное пляж «Чайка»	общественное питание	30	до 7 лет	сезонно	муниципальная собственность	да	по конкурсу
45	НТО № 6	павильон	с. Песчаное пляж «Чайка»	общественное питание	30	до 7 лет	сезонно	муниципальная собственность	да	по конкурсу
46	НТО № 7	павильон	с. Песчаное пляж «Чайка»	общественное питание	30	до 7 лет	сезонно	муниципальная собственность	да	по конкурсу

47	НТО № 8	павильон	с. Песчаное пляж «Чайка»	общественное питание	30	до 7 лет	сезонно	муниципальная собственность	да	по конкурсу
48	НТО № 9	павильон	с. Песчаное пляж «Чайка»	общественное питание	30	до 7 лет	сезонно	муниципальная собственность	да	по конкурсу
49	НТО № 12	киоск	с. Песчаное пляж «Чайка»	продукты питания	9	до 7 лет	сезонно	муниципальная собственность	да	без конкурса
50	НТО № 13	киоск	с. Песчаное пляж «Чайка»	продукты питания	9	до 7 лет	сезонно	муниципальная собственность	да	без конкурса
51	НТО № 14	киоск	с. Песчаное пляж «Чайка»	продукты питания	9	до 7 лет	сезонно	муниципальная собственность	да	без конкурса
52	НТО № 15	киоск	с. Песчаное пляж «Чайка»	экскурсионные услуги	9	до 7 лет	сезонно	муниципальная собственность	да	без конкурса
53	НТО № 16	павильон	с. Песчаное пляж «Чайка»	промышленные товары	15	до 7 лет	сезонно	муниципальная собственность	да	без конкурса
54	НТО № 1	павильон	с. Береговое ул. Садовая	продукты питания	30	до 7 лет	сезонно	муниципальная собственность	да	без конкурса
55	НТО № 2	павильон	с. Береговое, ул. Б. Морская спуск к морю на пляж «Береговое» ЗУ с КН 90:01:130201:2663	общественное питание	9	до 10 лет	сезонно	муниципальная собственность	да	без конкурса
56	НТО № 3	павильон	с. Береговое, ул. Б. Морская спуск к морю на пляж «Береговое» ЗУ с КН 90:01:130201:2663	общественное питание	20	до 10 лет	сезонно	муниципальная собственность	да	без конкурса
57	НТО № 4	павильон	с. Береговое, ул. Б. Морская спуск к морю на пляж «Береговое» ЗУ с КН 90:01:130201:2663	общественное питание	9	до 10 лет	сезонно	муниципальная собственность	да	без конкурса

58	НТО № 5	павильон	с. Береговое, ул. Б. Морская спуск к морю на пляж «Береговое» ЗУ с КН 90:01:130201:2663	общественное питание	9	до 10 лет	сезонно	муниципальная собственность	да	без конкурса
59	НТО № 6	павильон	с. Береговое, ул. Б. Морская спуск к морю на пляж «Береговое» ЗУ с КН 90:01:130201:2663	общественное питание	24	до 10 лет	сезонно	муниципальная собственность	да	без конкурса

СХЕМА РАЗМЕЩЕНИЯ НТО. М 1:200


ЭКПЛИКАЦИЯ ЗДАНИЙ, СООРУЖЕНИЙ И НТО.

№ по плану	Наименование	площадь М кв
1 - 8;	Устанавливаемые НТО 3 x 4 м.	12,00
9	Устанавливаемый НТО 10 x 10 м.	100,00
10	Место устройства ярмарки. (выносная торговля).	

УСЛОВНЫЕ ОБОЗНАЧЕНИЯ

№	Наименование	Символ
1	Устанавливаемые НТО	
2	Существующие здания.	
3	Пешеходная зона	
4	Газон, зелёные насаждения сущ.	
5	Проезд	
6	Место для выносной торговли (ярмарка)	

С

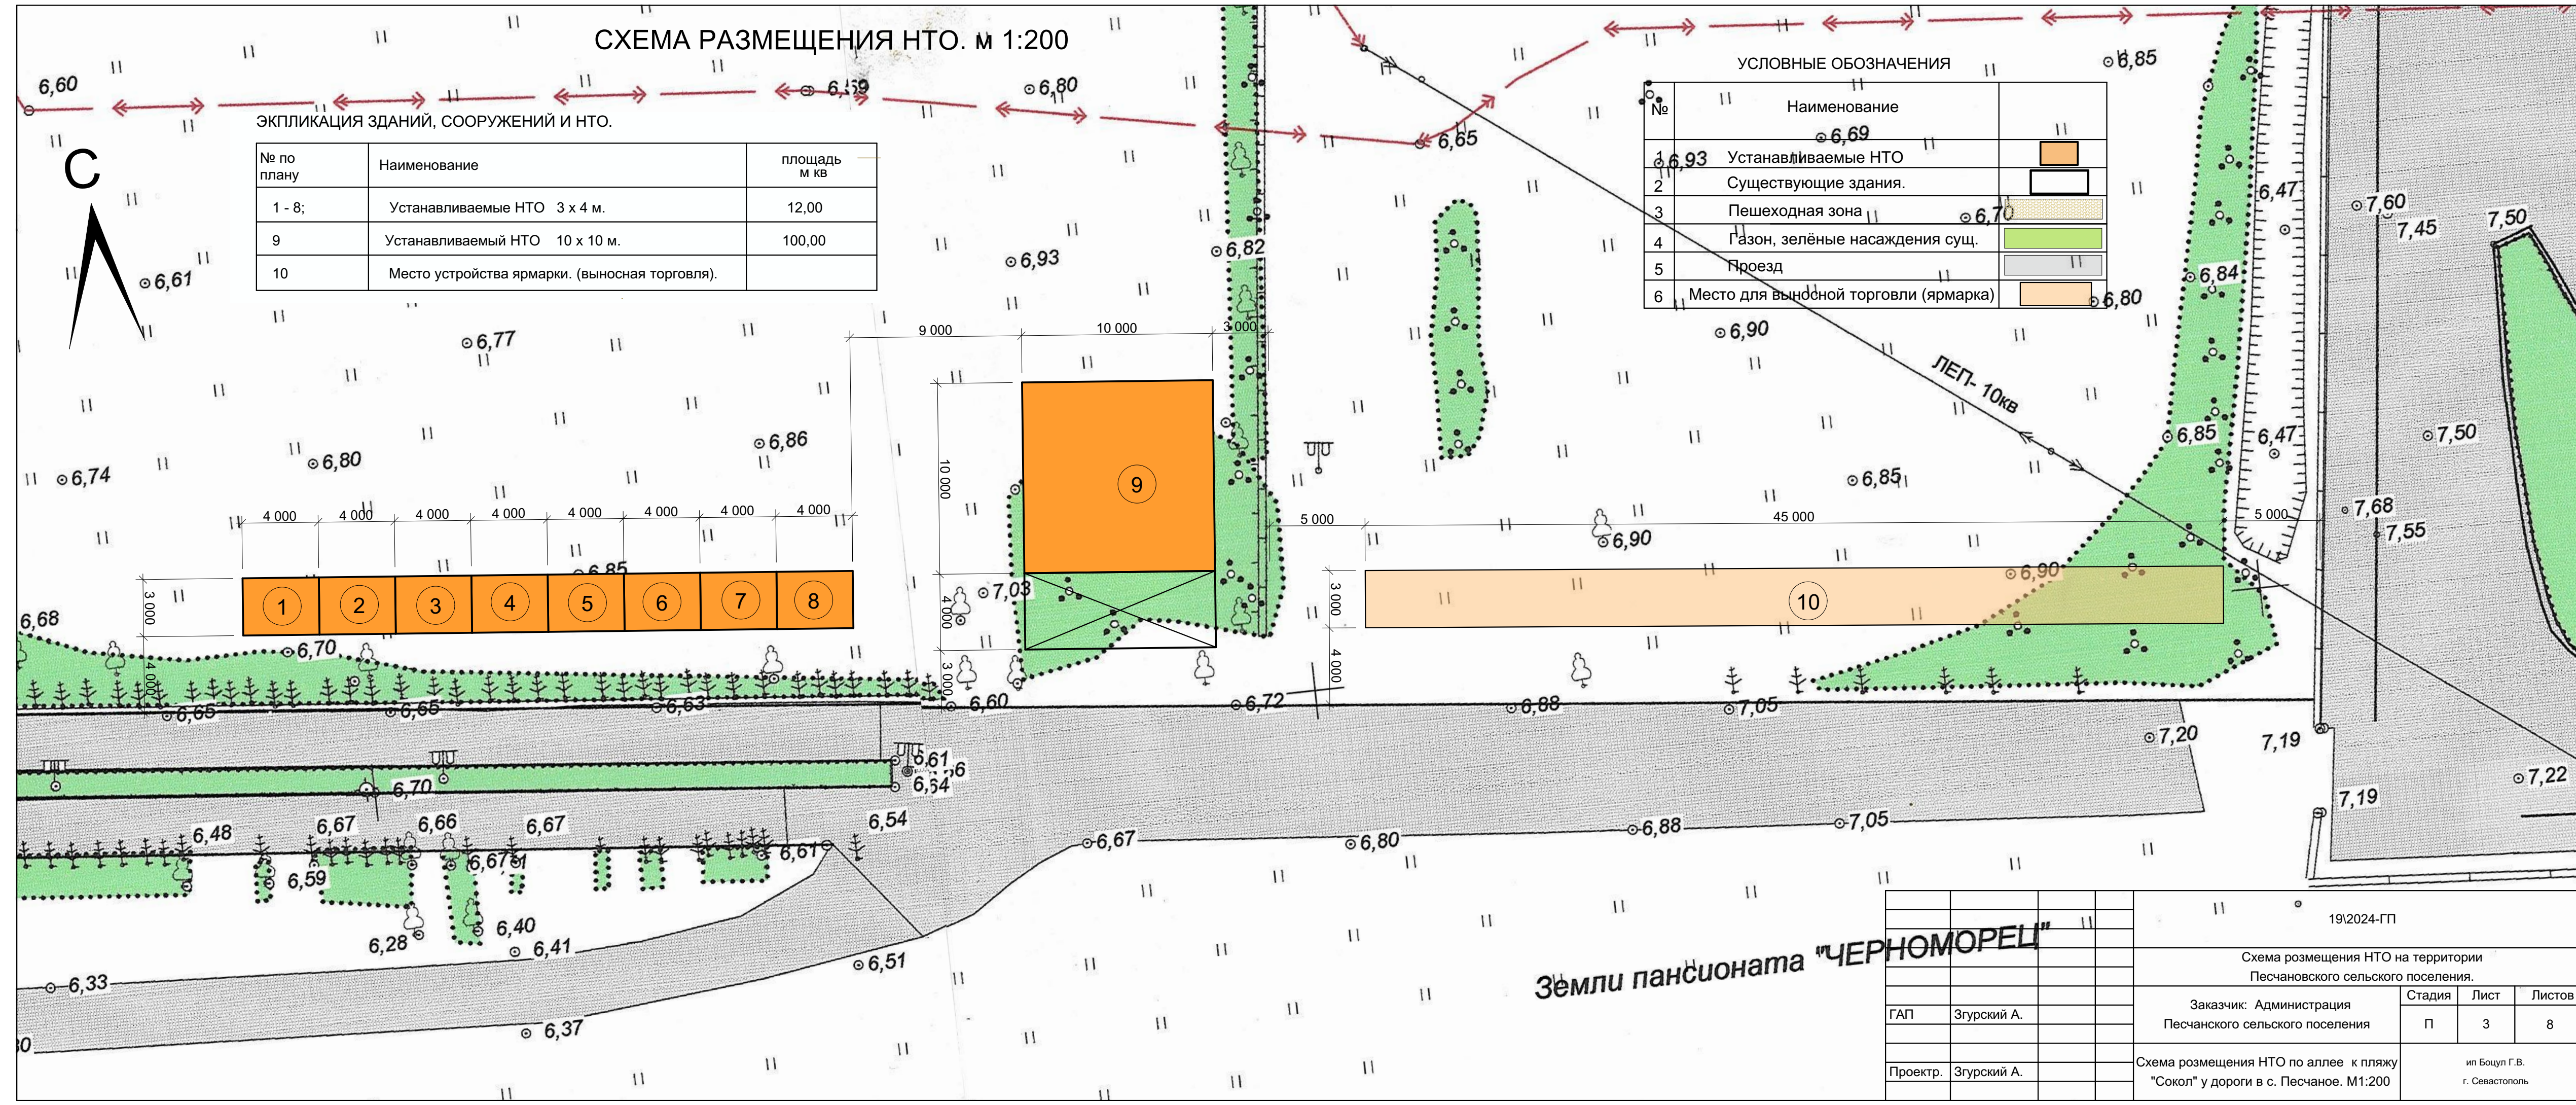

Земли пансионата "ЧЕРНОМОРЕЦ"







		19/2024-ГП		
		Схема размещения НТО на территории Песчановского сельского поселения.		
ГАП	Згурский А.	Заказчик: Администрация Песчанского сельского поселения	Стадия	Лист
			П	3
Проектр.	Згурский А.	Схема размещения НТО по аллее к пляжу "Сокол" у дороги в с. Песчаное. М1:200	Листов	
			8	
		ил Боцуп Г.В. г. Севастополь		

СХЕМА РАЗМЕЩЕНИЯ НТО. м 1:200

ЭКПЛИКАЦИЯ ЗДАНИЙ, СООРУЖЕНИЙ, НТО И НОУ.


№ по плану	Наименование	состояние	площадь м кв
1	Спальный корпус б/о Лагуна	существ.	
2; 3	Общественные туалеты	существ	
4	Хозпостройка	существ	
5 - 8; 26; 27; 34	НТО 3 x 3 м.	перенос	9,00
9 - 13	НТО 4 x 6 м.	существ.	24,00
15; 16	Кафе с террасой	существ	
17 - 19	Площадки для установки аттрационов	сезонное размещение	
20 - 24	НТО 4 x 6 м.	установка	24,00
25	НТО 5 x 10,2 м.	установка	51,00
37	НТО 3 x 3 м.	существ	9,00
38	НТО 3,3 x 9 м.	существ	29,70
39	Уличная площадка при НТО №38 3 x 10,3 м.	существ	33,00
46	Кафе с террасой	существ	
47	Полуразрушенное здание столовой.	существ	

УСЛОВНЫЕ ОБОЗНАЧЕНИЯ

№	Наименование	
1	Устанавливаемые НТО	
2	Существующие здания.	
3	Пешеходная зона	
4	Газон, зелёные насаждения сущ.	
5	Проезд	
6	Уличная площадка.	



		19/2024-ГП		
		Схема размещения НТО на территории Песчановского сельского поселения.		
ГАП	Згурский А.	Заказчик: Администрация Песчановского сельского поселения	Стадия	Лист
			П	2
Проектр.	Згурский А.	Схема размещения НТО по аллею к пляжу "Сокол" у моря в с. Песчаное. М1:200	Листов	8
		ИП Бойлун Г.В. г. Севастополь		

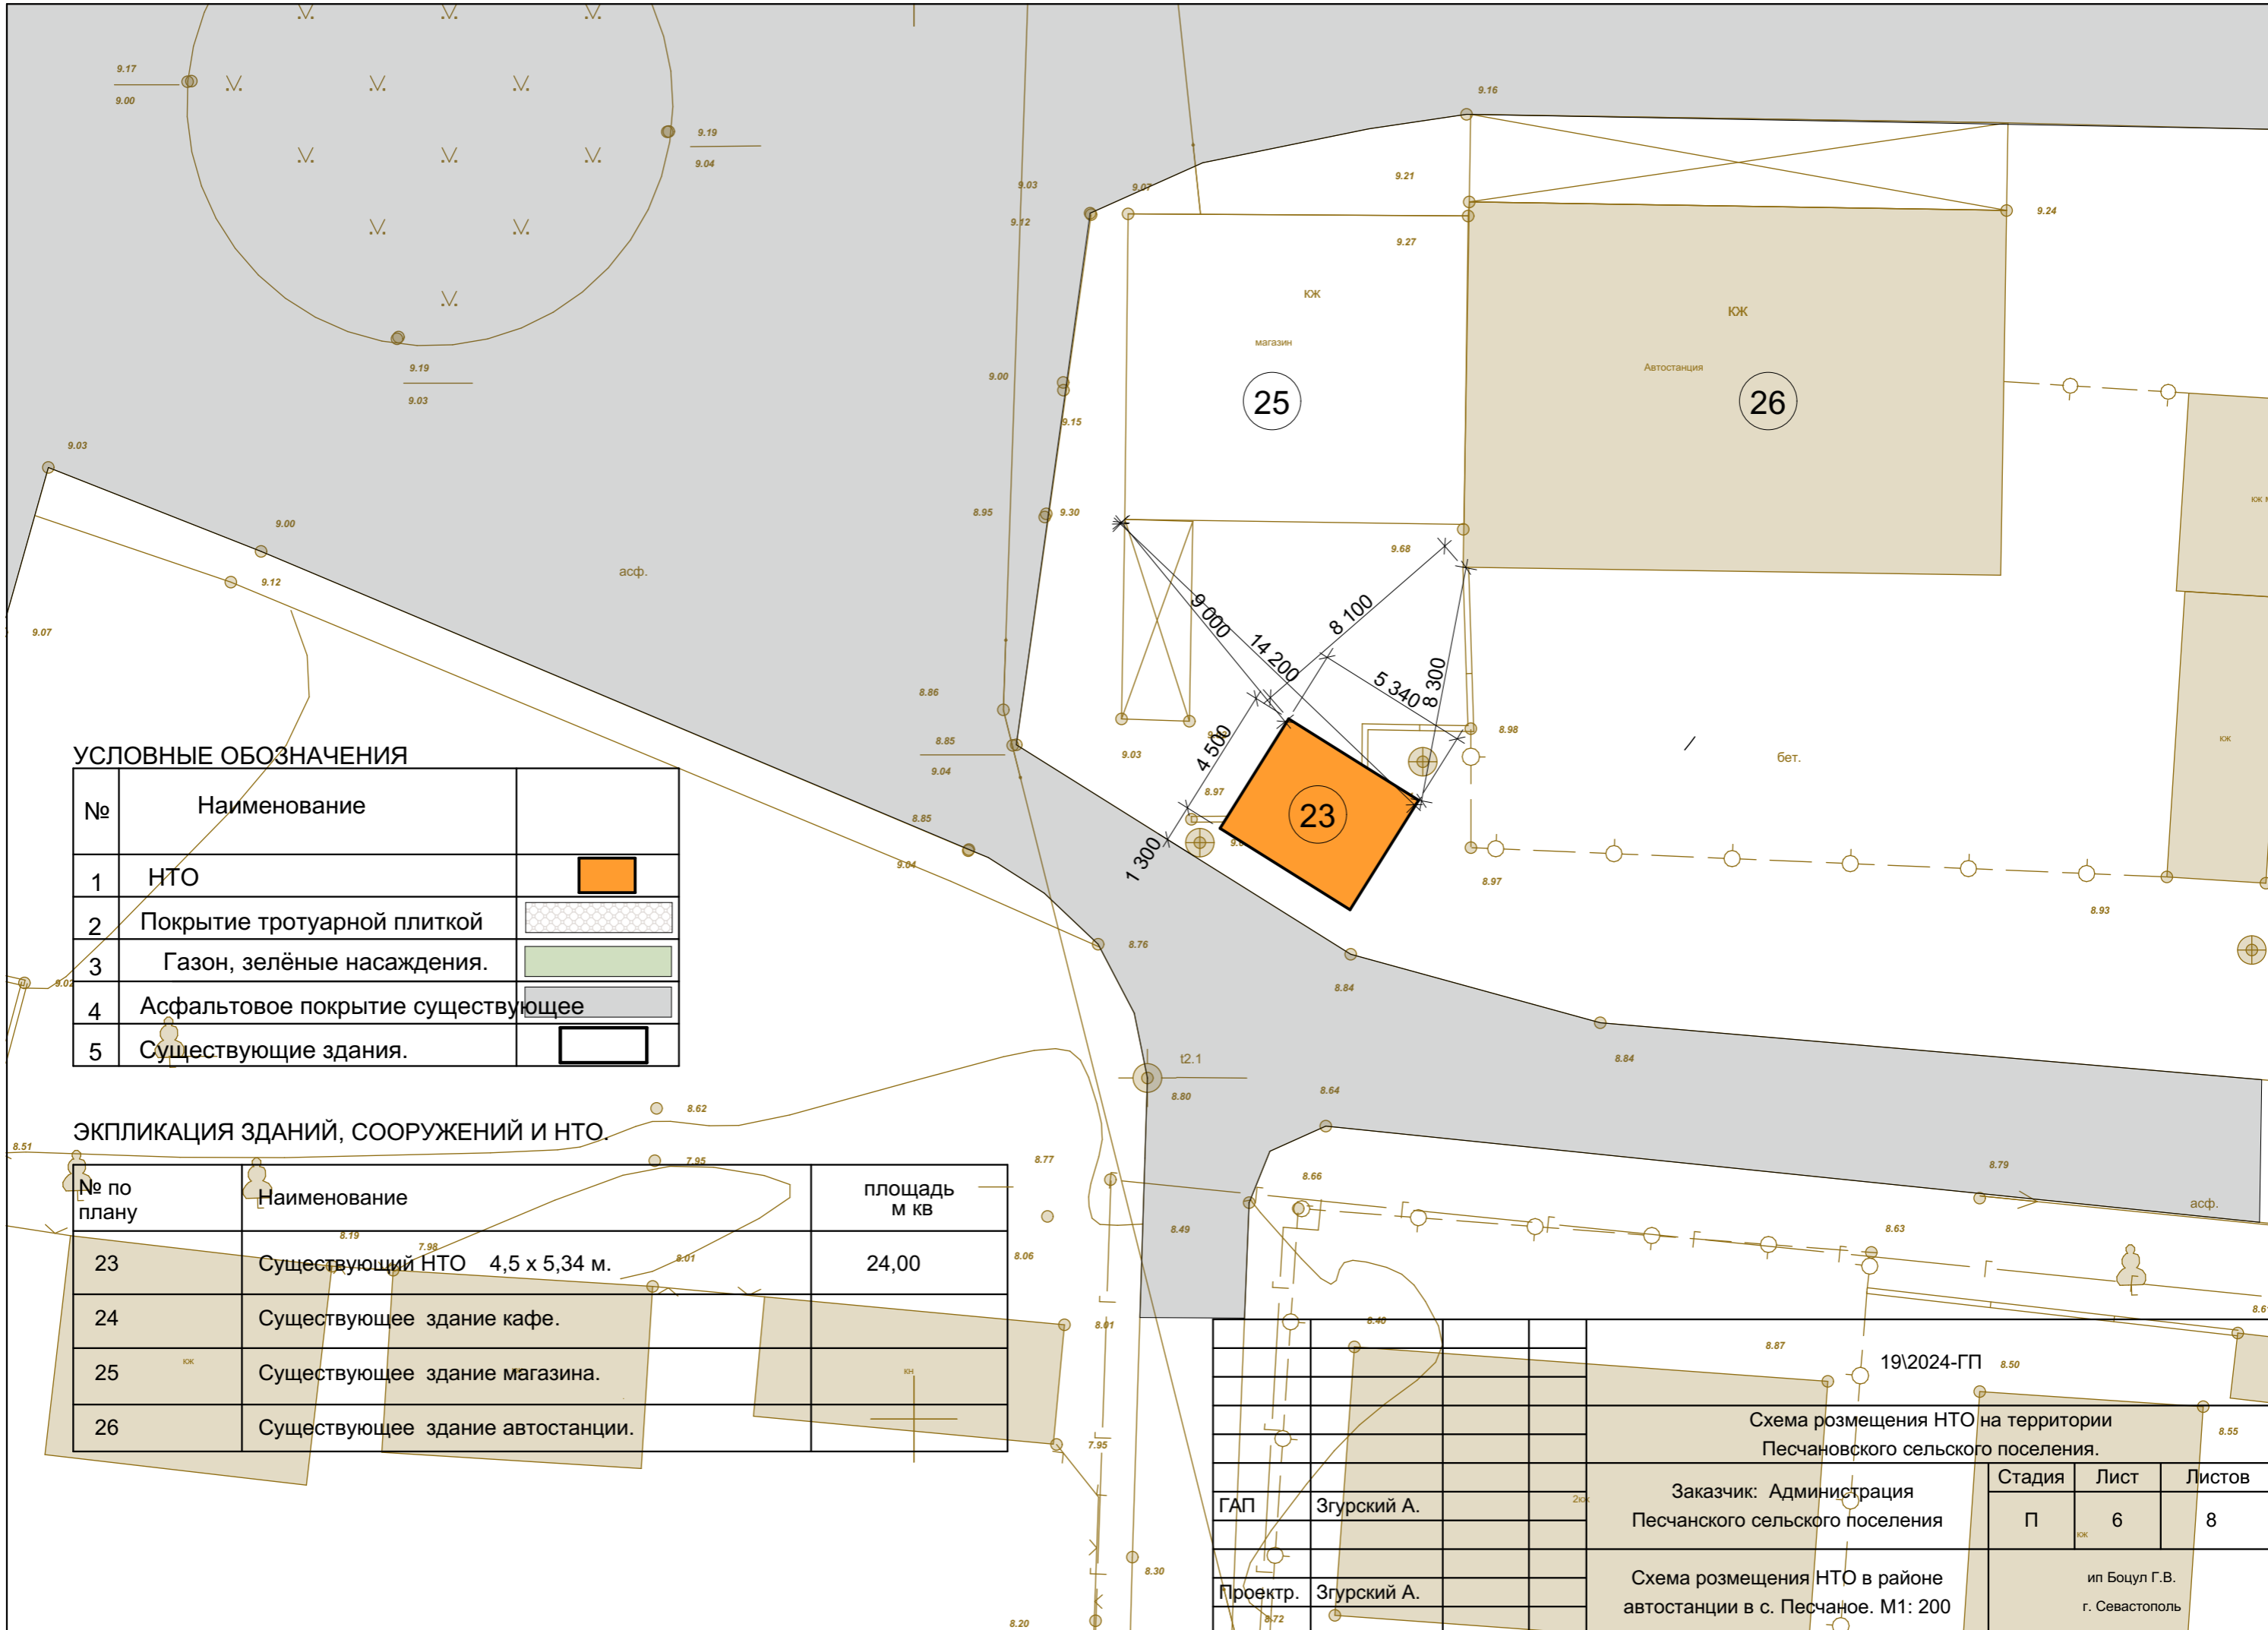


УСЛОВНЫЕ ОБОЗНАЧЕНИЯ

№	Наименование	
1	НТО	
2	Покрытие тротуарной плиткой	
3	Газон, зелёные насаждения.	
4	Асфальтовое покрытие существующее	
5	Существующие здания.	

ЭКПЛИКАЦИЯ ЗДАНИЙ, СООРУЖЕНИЙ И НТО.

№ по плану	Наименование	площадь м кв
23	Существующий НТО 4,5 x 5,34 м.	24,00
24	Существующее здание кафе.	
25	Существующее здание магазина.	
26	Существующее здание автостанции.	

		19/2024-ГП			
Схема размещения НТО на территории Песчановского сельского поселения.					
ГАП	Згурский А.	Заказчик: Администрация Песчанского сельского поселения	Стадия	Лист	Листов
			П	6	8
Проектр.	Згурский А.	Схема размещения НТО в районе автостанции в с. Песчаное. М1: 200	ип Боцул Г.В. г. Севастополь		

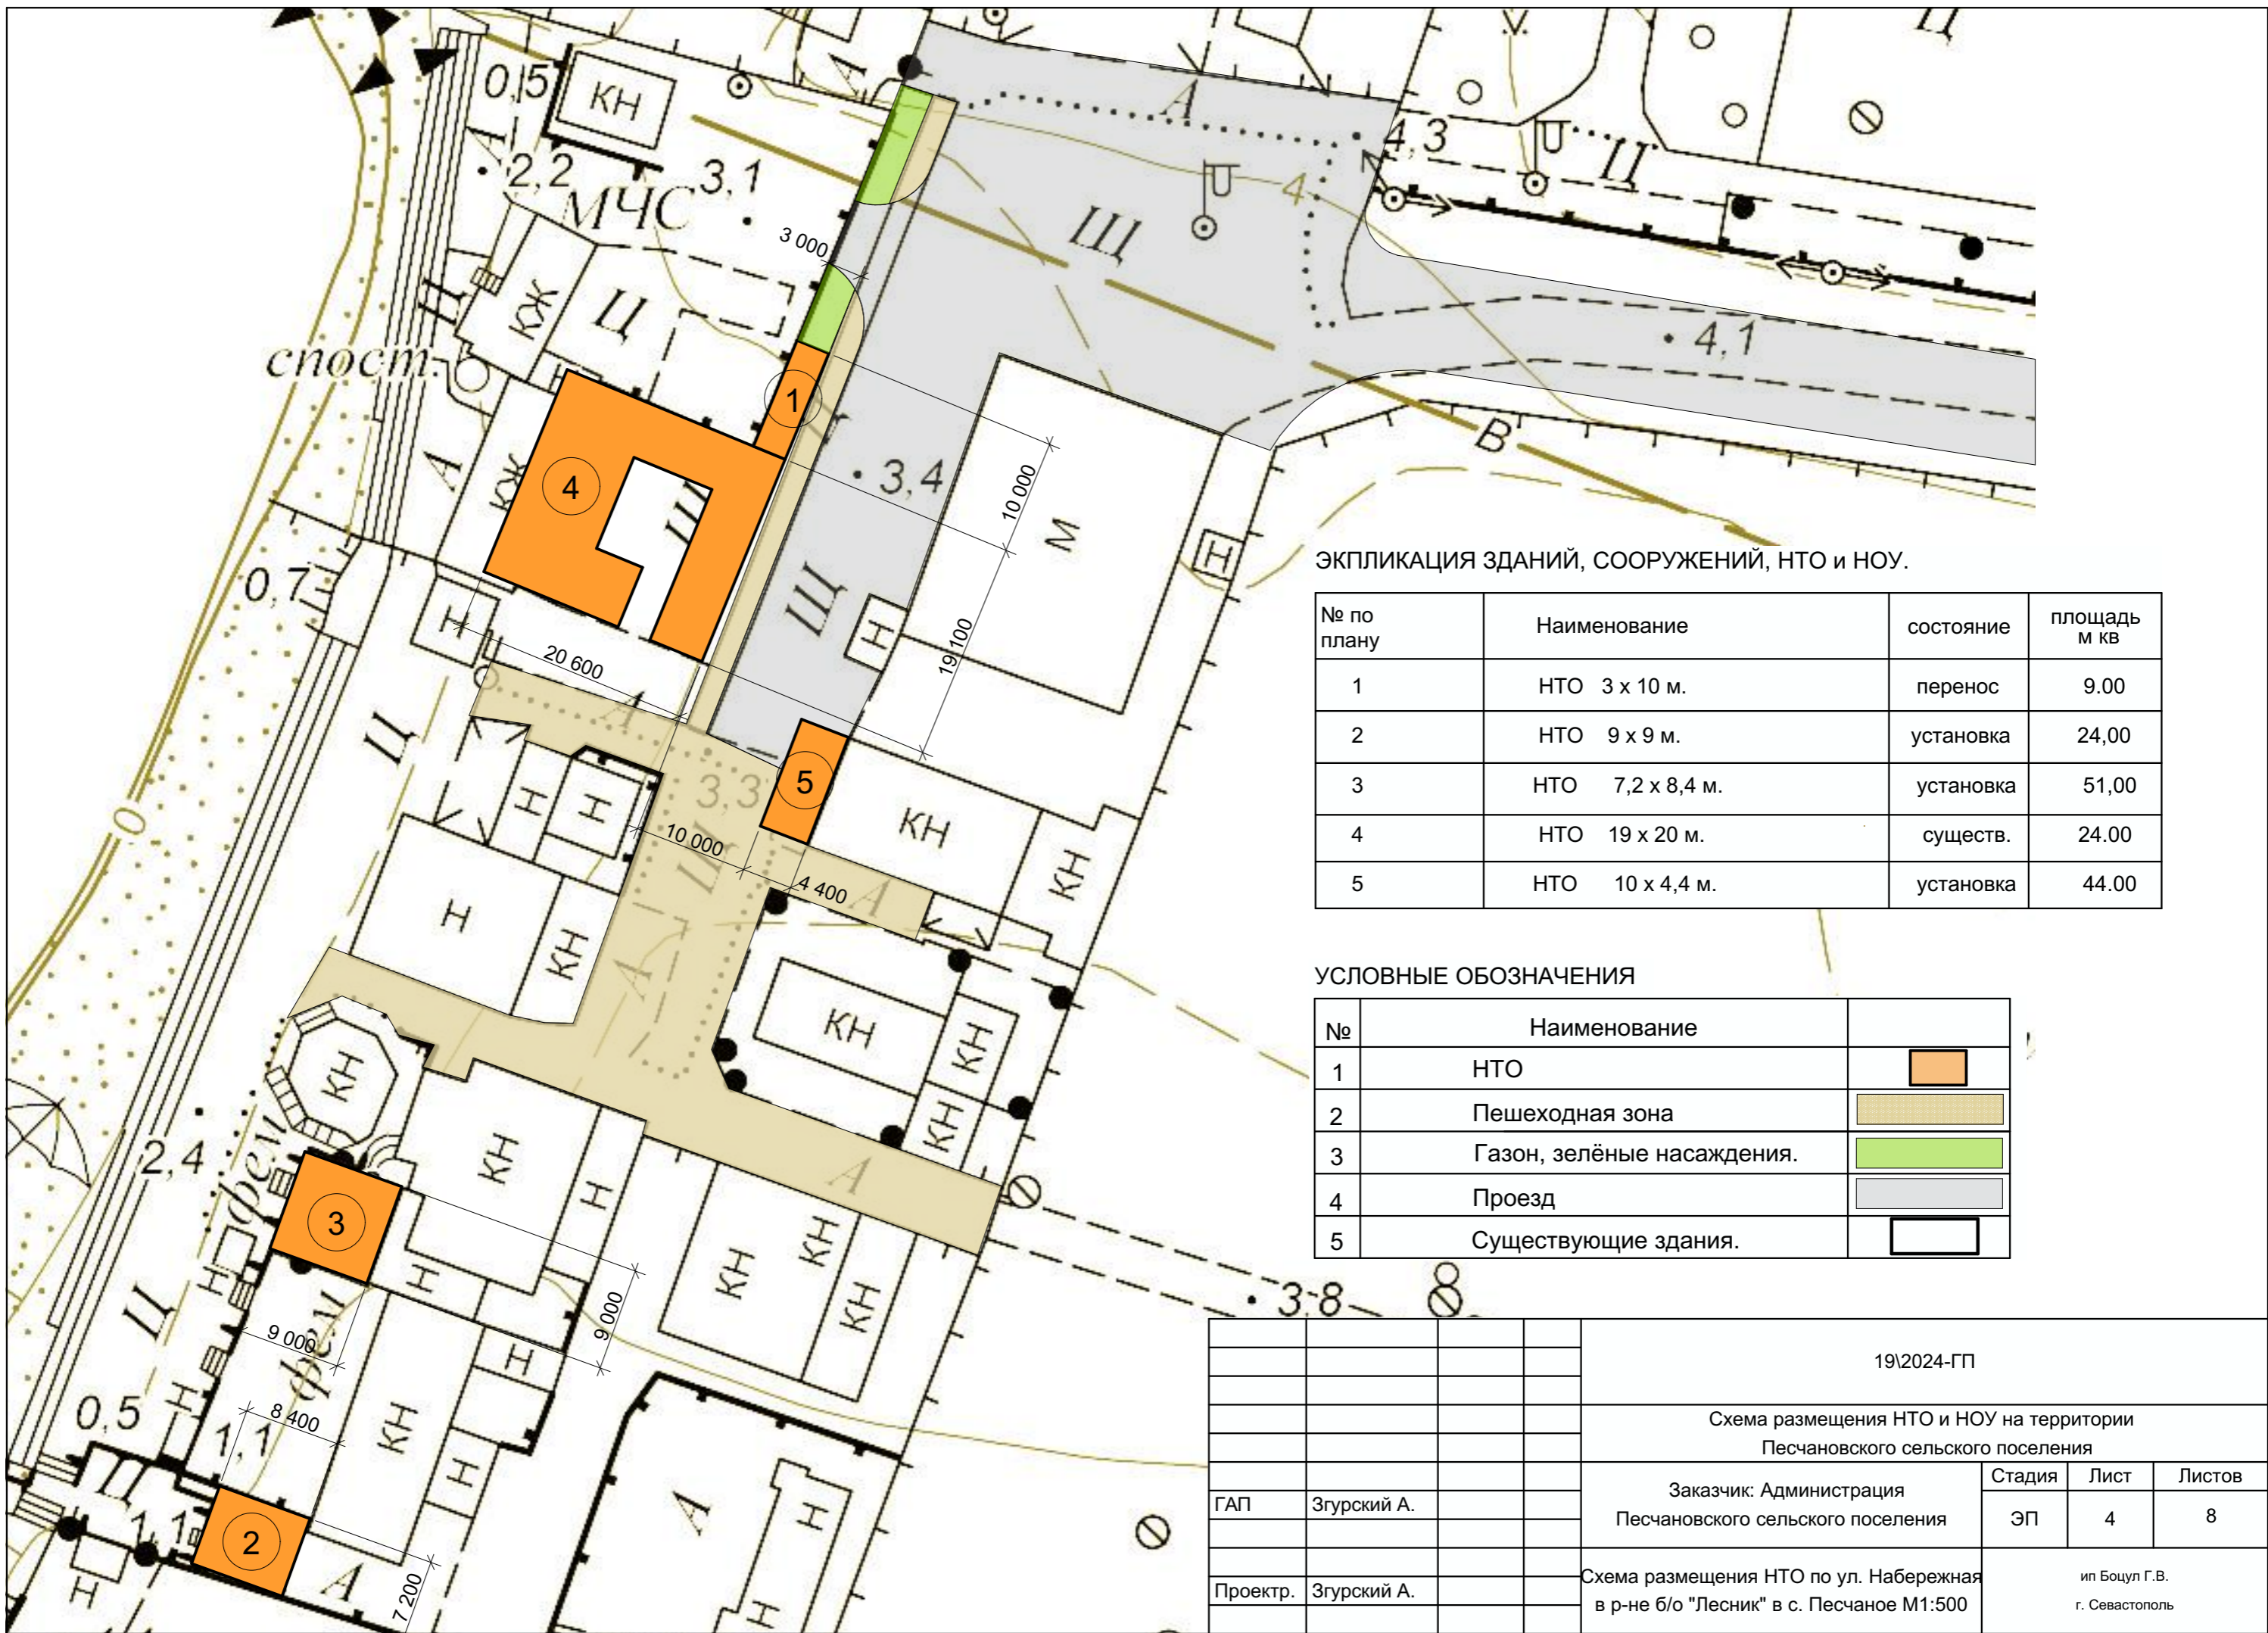


ЭКПЛИКАЦИЯ ЗДАНИЙ, СООРУЖЕНИЙ, НТО И НОУ.

№ по плану	Наименование	состояние	площадь м кв
1	НТО 3 x 10 м.	перенос	9,00
2	НТО 9 x 9 м.	установка	24,00
3	НТО 7,2 x 8,4 м.	установка	51,00
4	НТО 19 x 20 м.	существ.	24,00
5	НТО 10 x 4,4 м.	установка	44,00


УСЛОВНЫЕ ОБОЗНАЧЕНИЯ

№	Наименование	
1	НТО	
2	Пешеходная зона	
3	Газон, зелёные насаждения.	
4	Проезд	
5	Существующие здания.	

		19\2024-ГП			
		Схема размещения НТО и НОУ на территории Песчановского сельского поселения			
ГАП	Згурский А.	Заказчик: Администрация Песчановского сельского поселения	Стадия	Лист	Листов
			ЭП	4	8
Проектр.	Згурский А.	Схема размещения НТО по ул. Набережная в р-не б/о "Лесник" в с. Песчаное М1:500	ип Боцул Г.В. г. Севастополь		

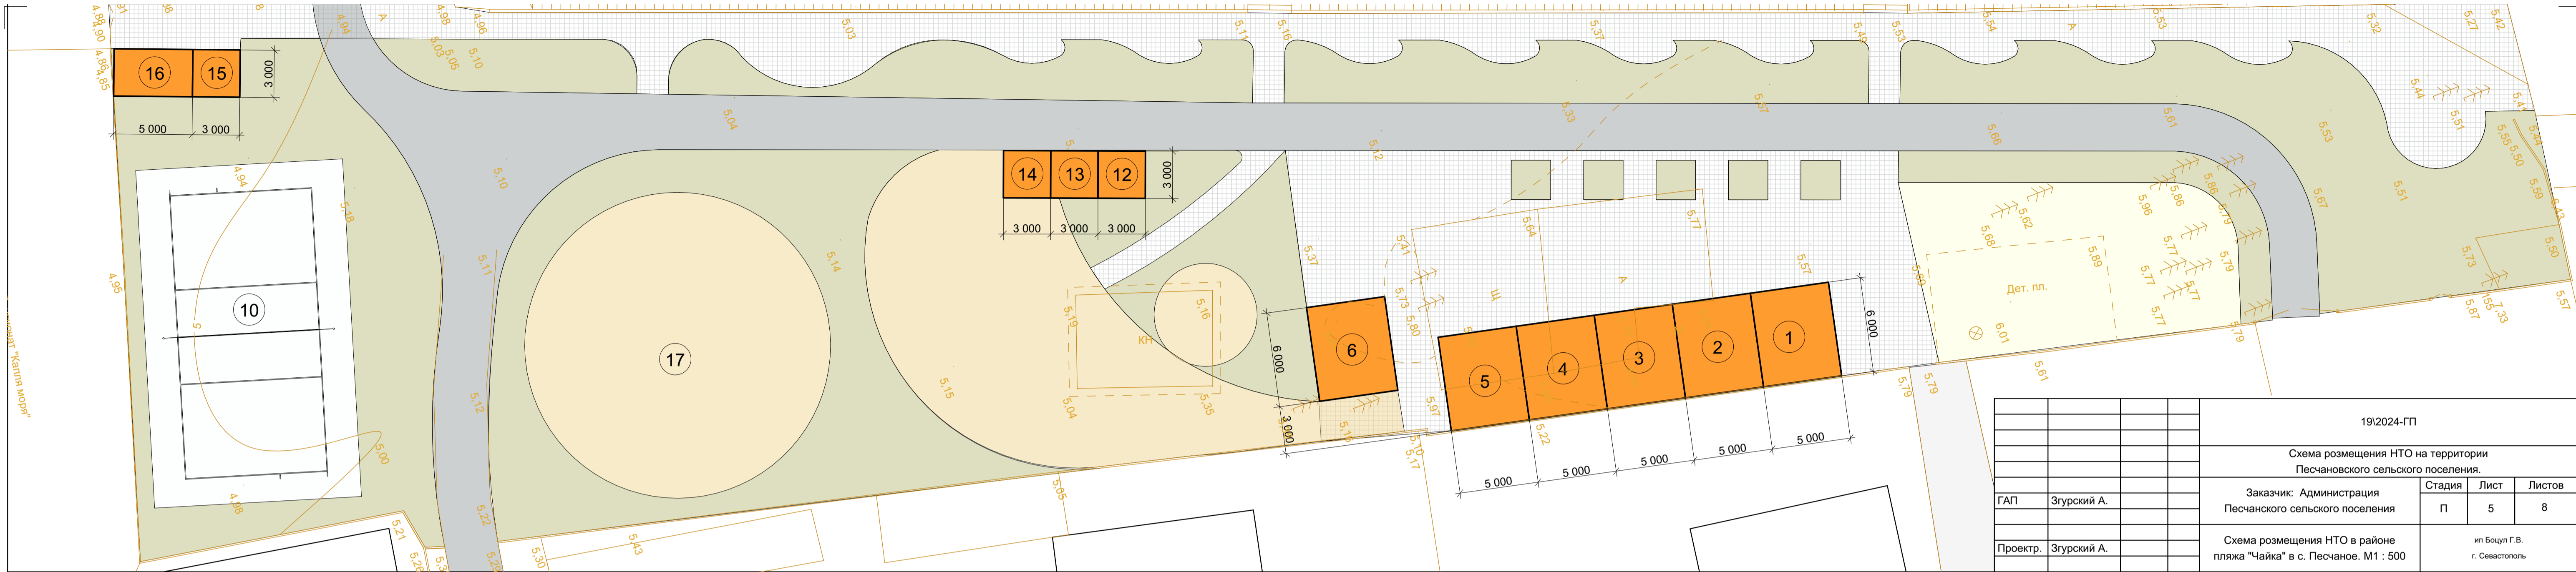

		19/2024-ГП		
		Схема размещения НТО на территории Песчановского сельского поселения.		
ГАП	Згурский А.	Заказчик: Администрация Песчанского сельского поселения	Стадия П	Лист 5
Проектр.	Згурский А.	Схема размещения НТО в районе пляжа "Чайка" в с. Песчаное. М1 : 500	Листов 8	
		ип Боцуп Г.В. г. Севастополь		

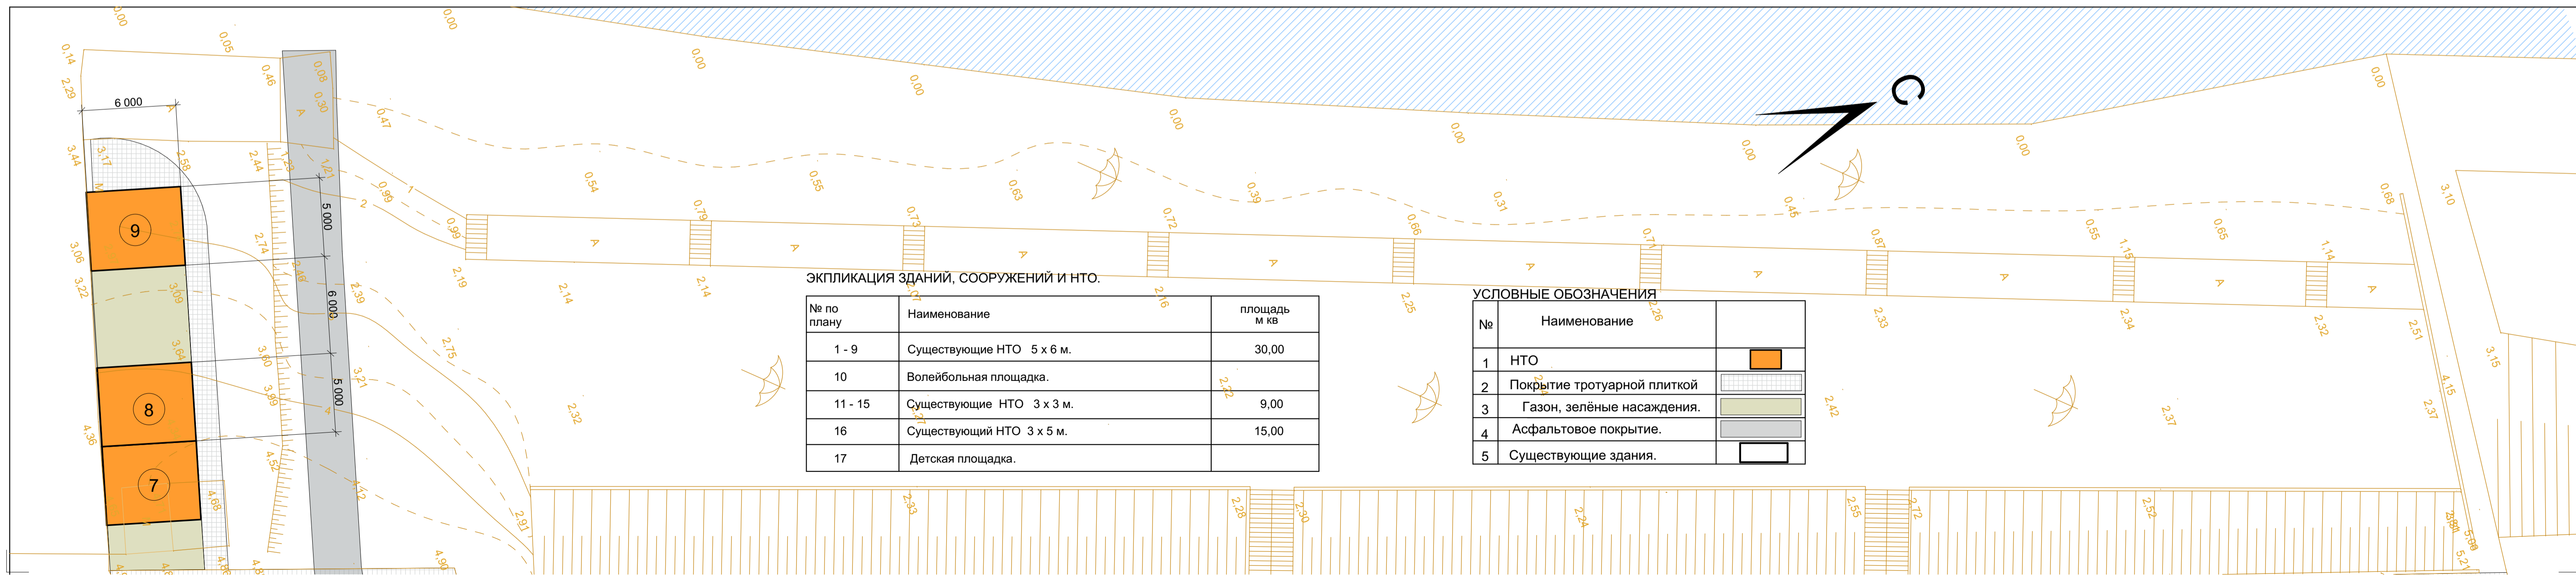


ЭКПЛИКАЦИЯ ЗДАНИЙ, СООРУЖЕНИЙ И НТО.

№ по плану	Наименование	площадь м кв
1 - 9	Существующие НТО 5 x 6 м.	30,00
10	Волейбольная площадка.	2,42
11 - 15	Существующие НТО 3 x 3 м.	9,00
16	Существующий НТО 3 x 5 м.	15,00
17	Детская площадка.	

УСЛОВНЫЕ ОБОЗНАЧЕНИЯ

№	Наименование	
1	НТО	
2	Покрытие тротуарной плиткой	
3	Газон, зелёные насаждения.	
4	Асфальтовое покрытие.	
5	Существующие здания.	

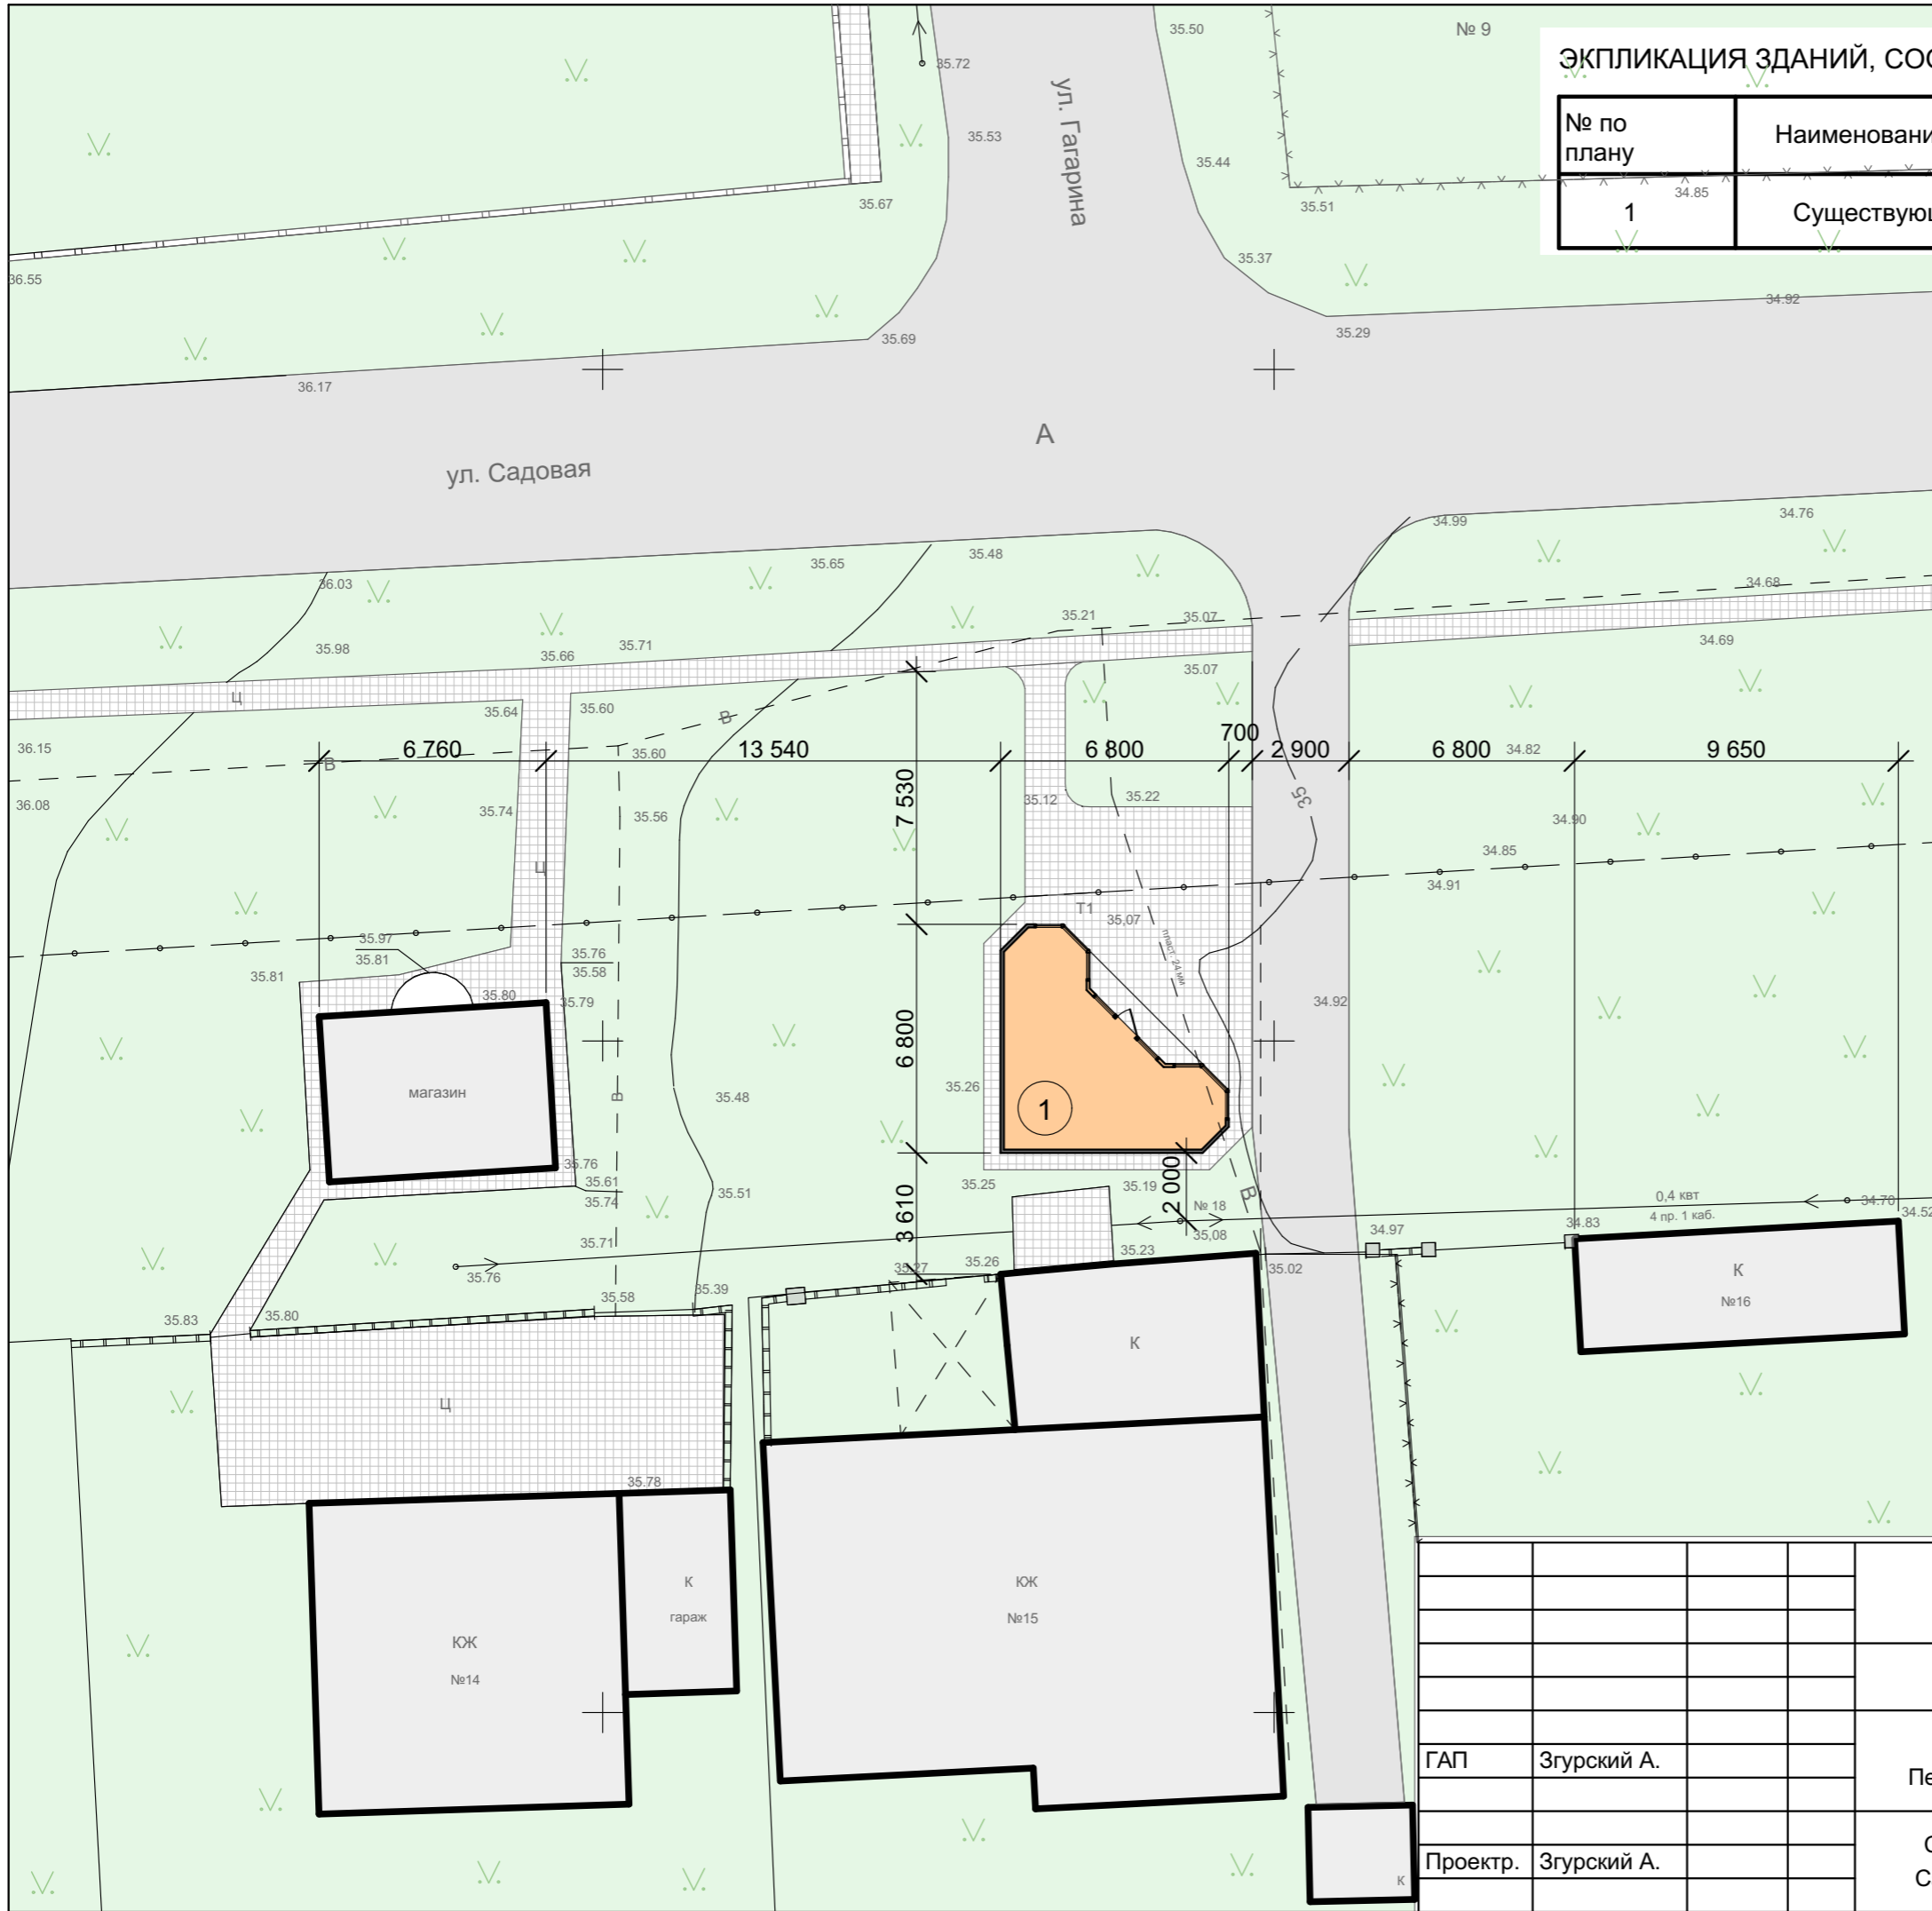

ЭКПЛИКАЦИЯ ЗДАНИЙ, СООРУЖЕНИЙ И НТО.

№ по плану	Наименование	площадь м кв
1	Существующий НТО 6,8 x 6,8 м.	27,00

УСЛОВНЫЕ ОБОЗНАЧЕНИЯ


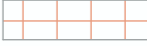



№	Наименование	
1	Устанавливаемое НТО	
2	Покрытие тротуарной плиткой	
3	Газон, зедёные насаждения существующие.	
4	Асфальтовое покрытие существующее	
5	Существующие здания.	


19/2024-ГП		
Схема размещения НТО на территории Песчановского сельского поселения.		
ГАП	Згурский А.	Заказчик: Администрация Песчанского сельского поселения
		Стадия Лист Листов П 8 8
Проектр.	Згурский А.	Схема размещения НТО по ул. Садовая в с. Береговое. М1: 200
		ип Боцул Г.В. г. Севастополь

ЭКПЛИКАЦИЯ ЗДАНИЙ, СООРУЖЕНИЙ И НТО.

№ по плану	Наименование	площадь м кв
3	Существующий НТО 5 x 4 м.	20,00
1 - 2; 4 - 5	Существующие НТО 3 x 3 м.	9,00
6	Устанавливаемый НТО 6 x 4 м.	24,00

УСЛОВНЫЕ ОБОЗНАЧЕНИЯ

№	Наименование	
1	НТО	
2	Покрытие тротуарной плиткой	
3	Газон, зелёные насаждения.	
4	Асфальтовое покрытие существующее	
5	Существующие здания.	

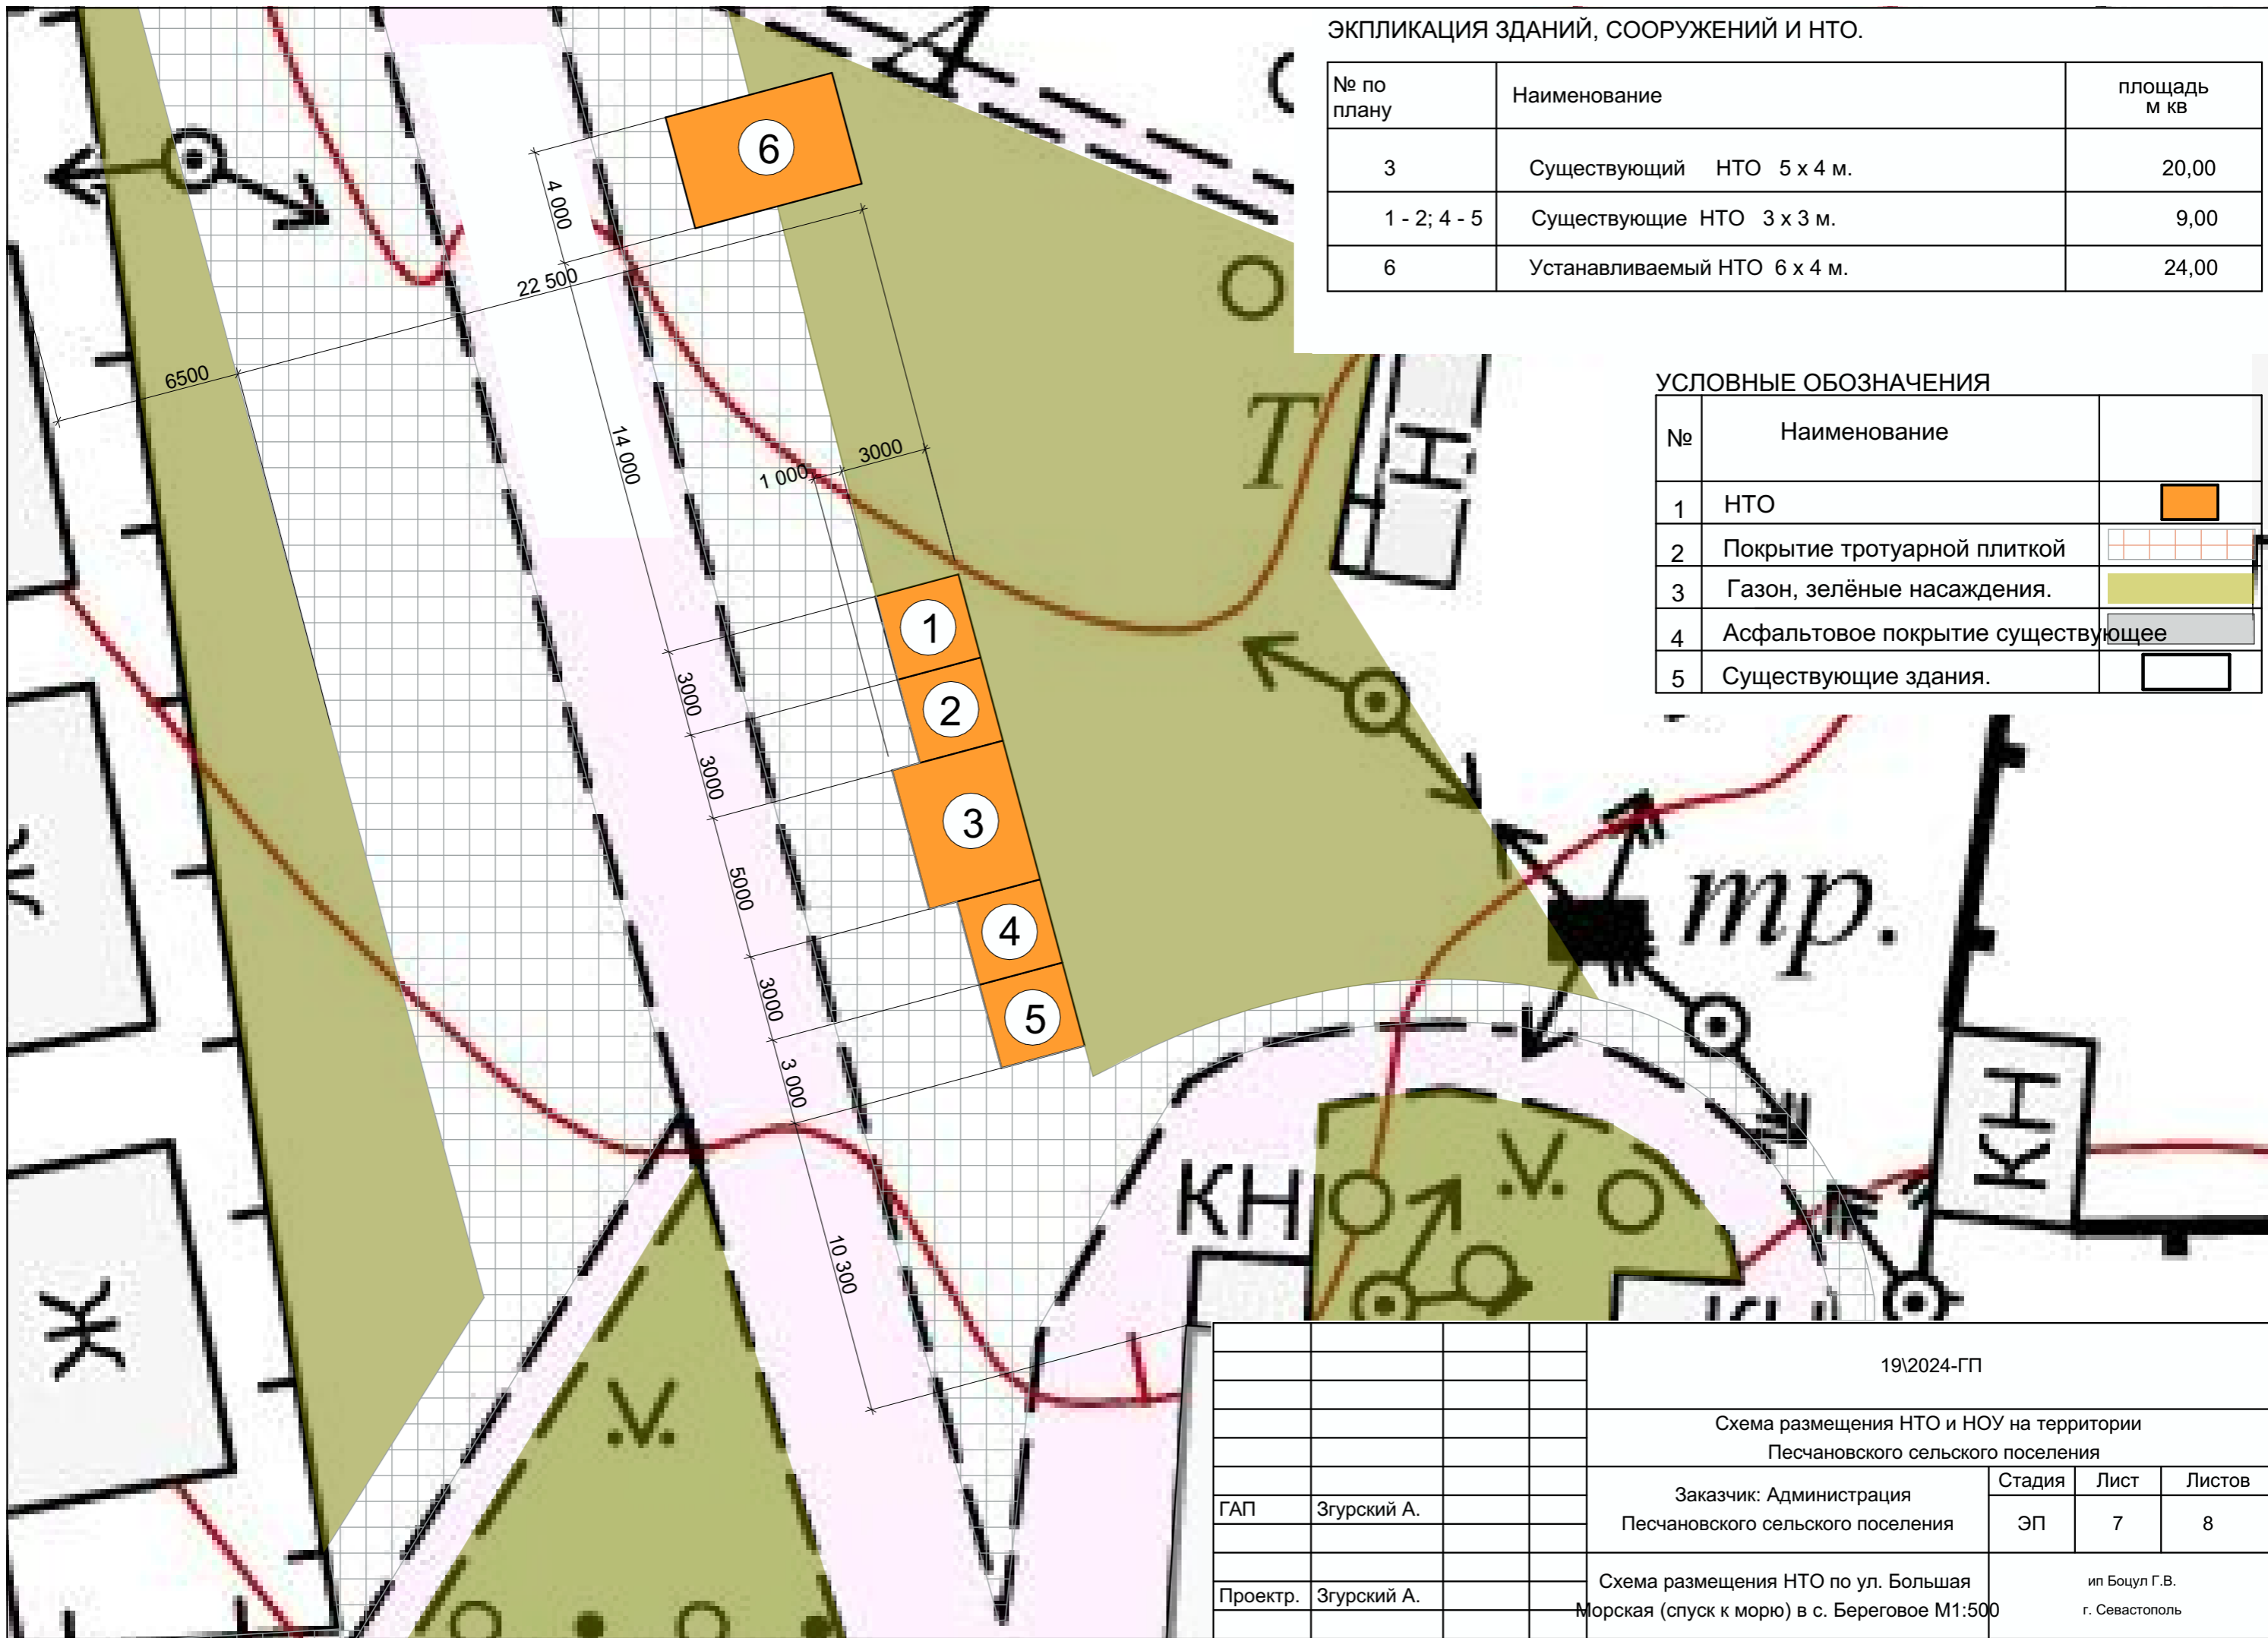

		19\2024-ГП			
		Схема размещения НТО и НОУ на территории Песчановского сельского поселения			
ГАП	Згурский А.	Заказчик: Администрация Песчановского сельского поселения	Стадия	Лист	Листов
			ЭП	7	8
Проектр.	Згурский А.	Схема размещения НТО по ул. Большая Морская (спуск к морю) в с. Береговое М1:500		ип Боцул Г.В. г. Севастополь	